



# ОБЩИНА ДУЛОВО, ОБЛАСТ СИЛИСТРА

7650 гр. Дулово, ул. „Васил Левски” 18, тел. 0864/23000, факс 23020

e-mail: obshtina@[dulovo.bg](mailto:obshtina@dulovo.bg)

**Изх.№ П - 8170 / 10.09.2021 г.**

Публикувано на информационното табло на 10.09.2021 г.

Свалено от информационното табло на ..... 2021 г.


## Обявления за одобрени проекти за изменения на подробни устройствени планове на територията на община Дулово

1. Община Дулово, сектор „УТЗЕИ” (стая № 18), на основание чл.129, ал.5 от Закона за устройство на територията (ЗУТ) обявява, че със Заповед № РД – 04 – 489 от 09.09.2021 г. на Кмета на общината е одобрен проект за изменение на подробен устройствен план – план за регулация (ИПУП – ПР) за урегулиран поземлен имот (УПИ) XIV – 474 в квартал 30 по плана на село Черник, с цел поставяне на северна и източна вътрешни регулационни линии в съответствие с имотните граници на поземлен имот (ПИ) с идентификатор 81966.500.796 по кадастралната карта и кадастралните регистри (КК и КР) на село Черник, с възложител Ф.Д.М. Останалите регулационни линии остават непроменени.

Новообразуваният урегулиран поземлен имот (УПИ) става:

- урегулиран поземлен имот (УПИ) XIV– 796 в квартал 30 с площ 1423 кв.м


Проект за изменение на подробен устройствен план-план за регулация  
на УПИ XIV-474,кв.30-с.Черник,общ.Дулово

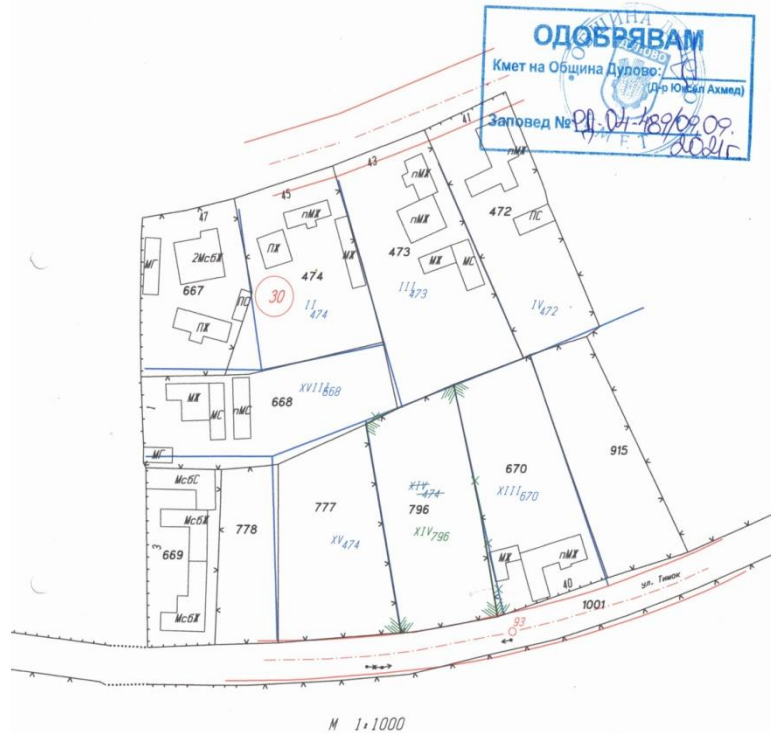

2. Община Дулово, сектор „УТЗЕИ” (стая № 18), на основание чл.129, ал.5 от Закона за устройство на територията (ЗУТ) обявява, че със Заповед № РД – 04 – 490 от 09.09.2021 г. на Кмета на общината е одобрен проект за изменение на подробен устройствен план – план за регулация (ИПУП – ПР) за урегулиран поземлен имот (УПИ) XXVI – 695 в квартал 9 по плана на село Черник, с цел поставяне на южна вътрешна регулационна линия в съответствие с имотните граници на поземлен имот (ПИ) с идентификатор 81966.500.695 по кадастралната карта и кадастралните регистри (КК и КР) на село Черник, с възложители Н.М.Н. и В.Н.Н. Останалите регулационни линии остават непроменени.

Площта на новообразуваният урегулиран поземлен имот (УПИ) ще отговаря на площта на поземленият имот (ПИ) по кадастралната карта и кадастралните регистри (КК и КР) и по документите за собственост на възложителите, а именно:

- урегулиран поземлен имот (УПИ) XXVI – 695 в квартал 9 с площ 937 кв.м

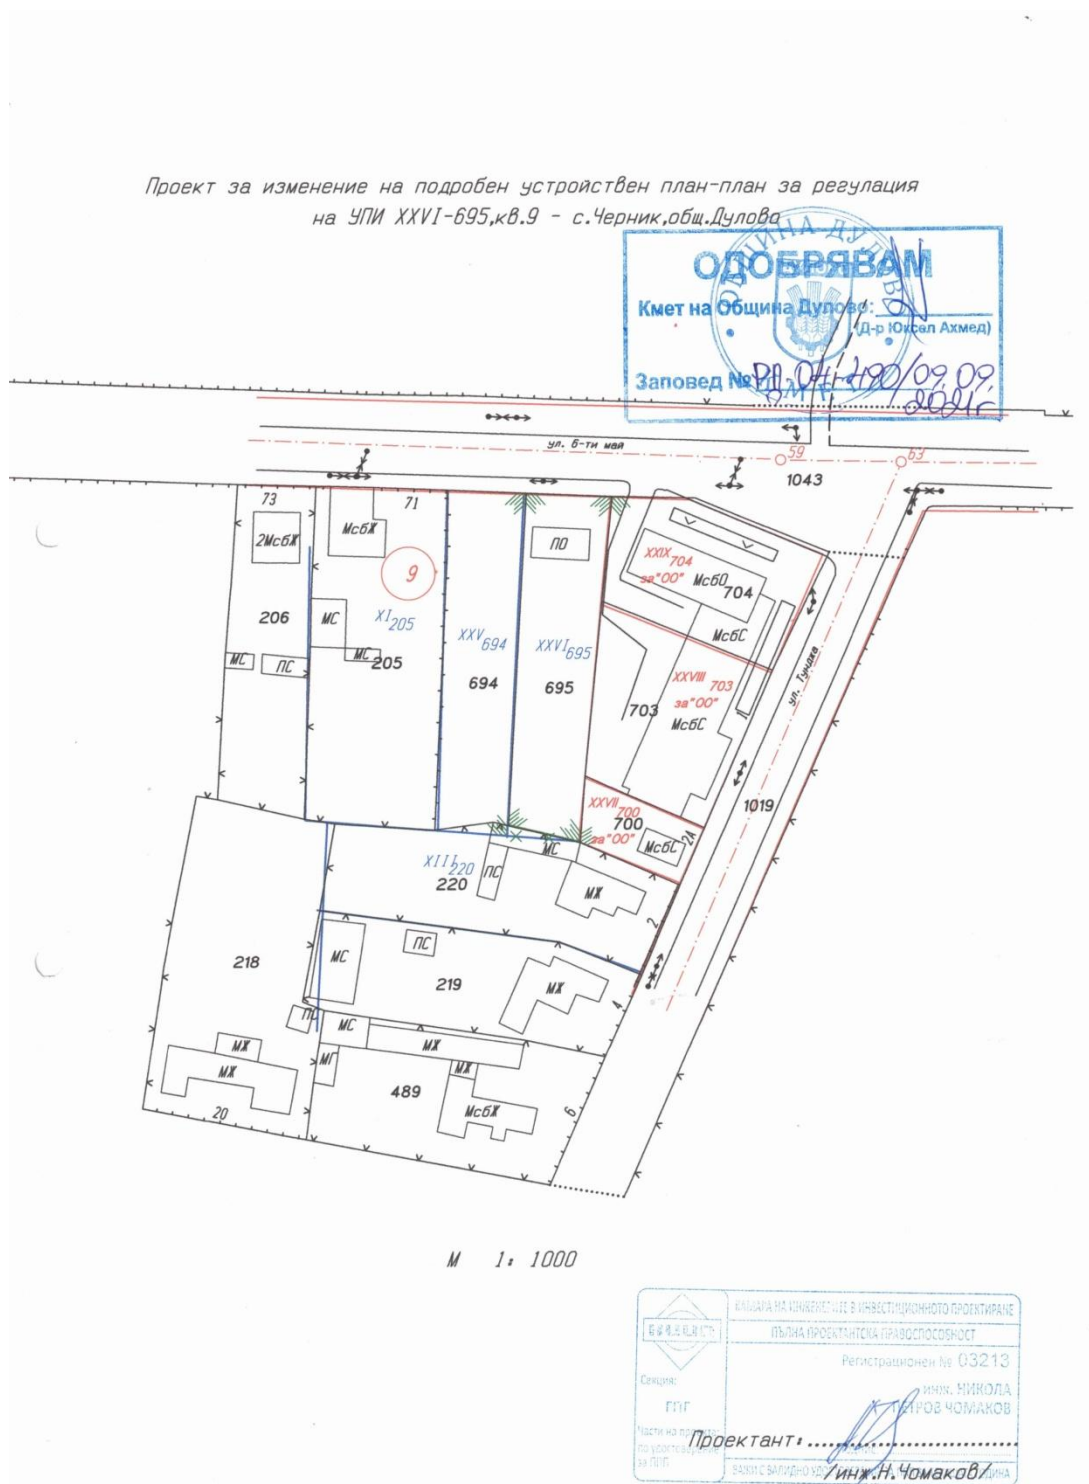

На основание чл.215 от ЗУТ индивидуалните административни актове могат да се обжалват пред Административен съд град Силистра.

Жалбите и протестите се подават чрез Община Дулово в 14 – дневен срок от съобщаването им.

ОБЩИНСКА АДМИНИСТРАЦИЯ