



ОБЩИНА ДУЛОВО, ОБЛАСТ СИЛИСТРА

7650 гр. Дулово, ул. „Васил Левски” 18, тел. 0864/23000, факс 23020

e-mail: dulovokmet@abv.bg, <http://dulovo.bg>

Изх.№ 3500 / 03.05.2019 год.

Публикувано на информационното табло на 03.05.2019 год.

Свалено от информационното табло на 2019 год.

Обявления за одобрени проекти за изменения на подробни устройствени планове на територията на община Дулово

1. Община Дулово, сектор „УТЗЕИ” (стая № 18), на основание чл.129, ал.5 от Закона за устройство на територията (ЗУТ) обявява, че със Заповед № РД – 04 – 271 от 03.05.2019 год. на Кмета на общината е одобрен проект за изменение на подробен устройствен план – план за регулация (ИПУП – ПР) за урегулиран поземлен имот (УПИ) IX - 8 в квартал 1 по плана на село Правда, с цел да се изместят вътрешните дворищни регулационни граници на имота по границите на поземлен имот (ПИ) пл.№ 8, с възложител Р.И.М.

Новообразуваният урегулиран поземлен имот (УПИ) става :

- урегулиран поземлен имот (УПИ) IX – 8 в квартал 1 с площ 1 580 кв.м.



2. Община Дулово, сектор „ УТЗЕИ ” (стая № 18), на основание чл.129, ал.5 от Закона за устройство на територията (ЗУТ) обявява, че със Заповед № РД – 04 – 272 от 03.05.2019 год. на Кмета на общината е одобрен проект за изменение на кадастрален план и изменение на подробен устройствен план – план за регулация (ИПУП – ПР) за урегулиран поземлен имот (УПИ) IX – 146 в квартал 31 по плана на село Водно, с възложител Г.С.К.

Въз основа на измерванията са определени вътрешните имотни граници. Полученият общ поземлен имот (ПИ) се разделя на два самостоятелни нови поземлени имота (ПИ). Новите поземлени имоти (ПИ) стават :

- поземлен имот (ПИ) № 388 с площ 540 кв.м. ;
- поземлен имот (ПИ) № 389 с площ 633 кв.м.


**СКИЦА - ПРОЕКТ
ЗА ИЗМЕНЕНИЕ НА КАДАСТРАЛНИЯ ПЛАН
- ПИ 146 , ПИ 147 кв.31**

УПИ IX - 146 (ПИ146)
Адрес: с. Водно, общ. Дулово , обл. Силистра ,
по кадастралния и регулационен план на с. Водно одобрен със заповед 3299;3298/22.06.1952 г. и
заповед 6256/10.12.1957 г
Площ: 1193кв.м.
Вид територия: **Населени места**
Начин на трайно ползване: **Индивидуално застрояване**

Собственици:
ГЮЛТЕН САЛИ КАРАСАЛИ
Документ за собственост: Нотариален акт 68/15.11.2018г. вх.рег1822, т. VII д.1229 - СВ-Дулово

Проектен поземлен имот ПИ 388 с площ 540кв м
Проектна жилищна сграда в ПИ 388 с площ 107 кв.м.

Проектен поземлен имот ПИ 389 с площ 633 кв м
Проектна стопанска сграда в ПИ 389 с площ 184 кв.м.

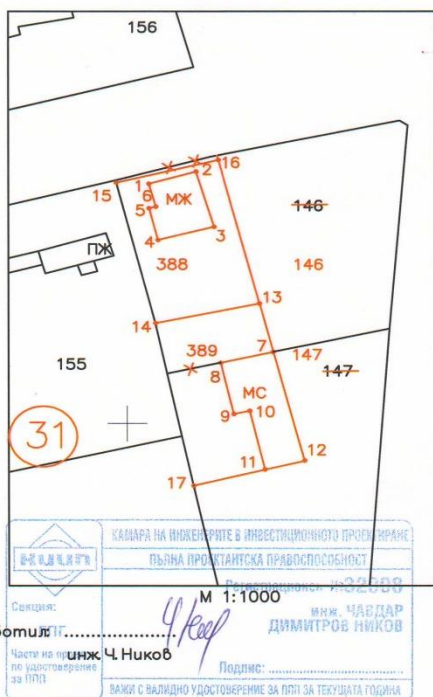

Координатна система – 1970г.

N	Проектни координати	
	X	Y
1	4757245.865	9577711.955
2	4757248.302	9577720.288
3	4757237.369	9577723.456
4	4757234.747	9577713.570
5	4757241.037	9577711.974
6	4757239.908	9577714.597
7	4757210.521	9577724.619
8	4757212.661	9577733.887
9	4757191.161	9577739.371
10	4757189.417	9577732.400
11	4757201.035	9577729.717
12	4757200.397	9577726.957
13	4757222.167	9577731.463
14	4757218.367	9577713.108
15	4757246.093	9577706.194
16	4757250.594	9577724.246
17	4757186.206	9577719.797


Изработил: **Ч. Николов**
Инж. ЧАСДАР ДИМИТРОВ НИКОВ
М 1:1000
Валидно удостоверение за ППЗ за текущата година

общ. Дулово:

С проекта за изменение на плана за регулация вътрешните дворишно – регулационни граници се поставят в съответствие с вътрешните имотни граници на новообразуваните поземлени имоти (ПИ).

Новообразуваните урегулирани поземлени имоти (УПИ) стават :

- урегулиран поземлен имот (УПИ) IX – 388 в квартал 31 с площ 540 кв.м.;
- урегулиран поземлен имот (УПИ) XX – 389 в квартал 31 с площ 633 кв.м.

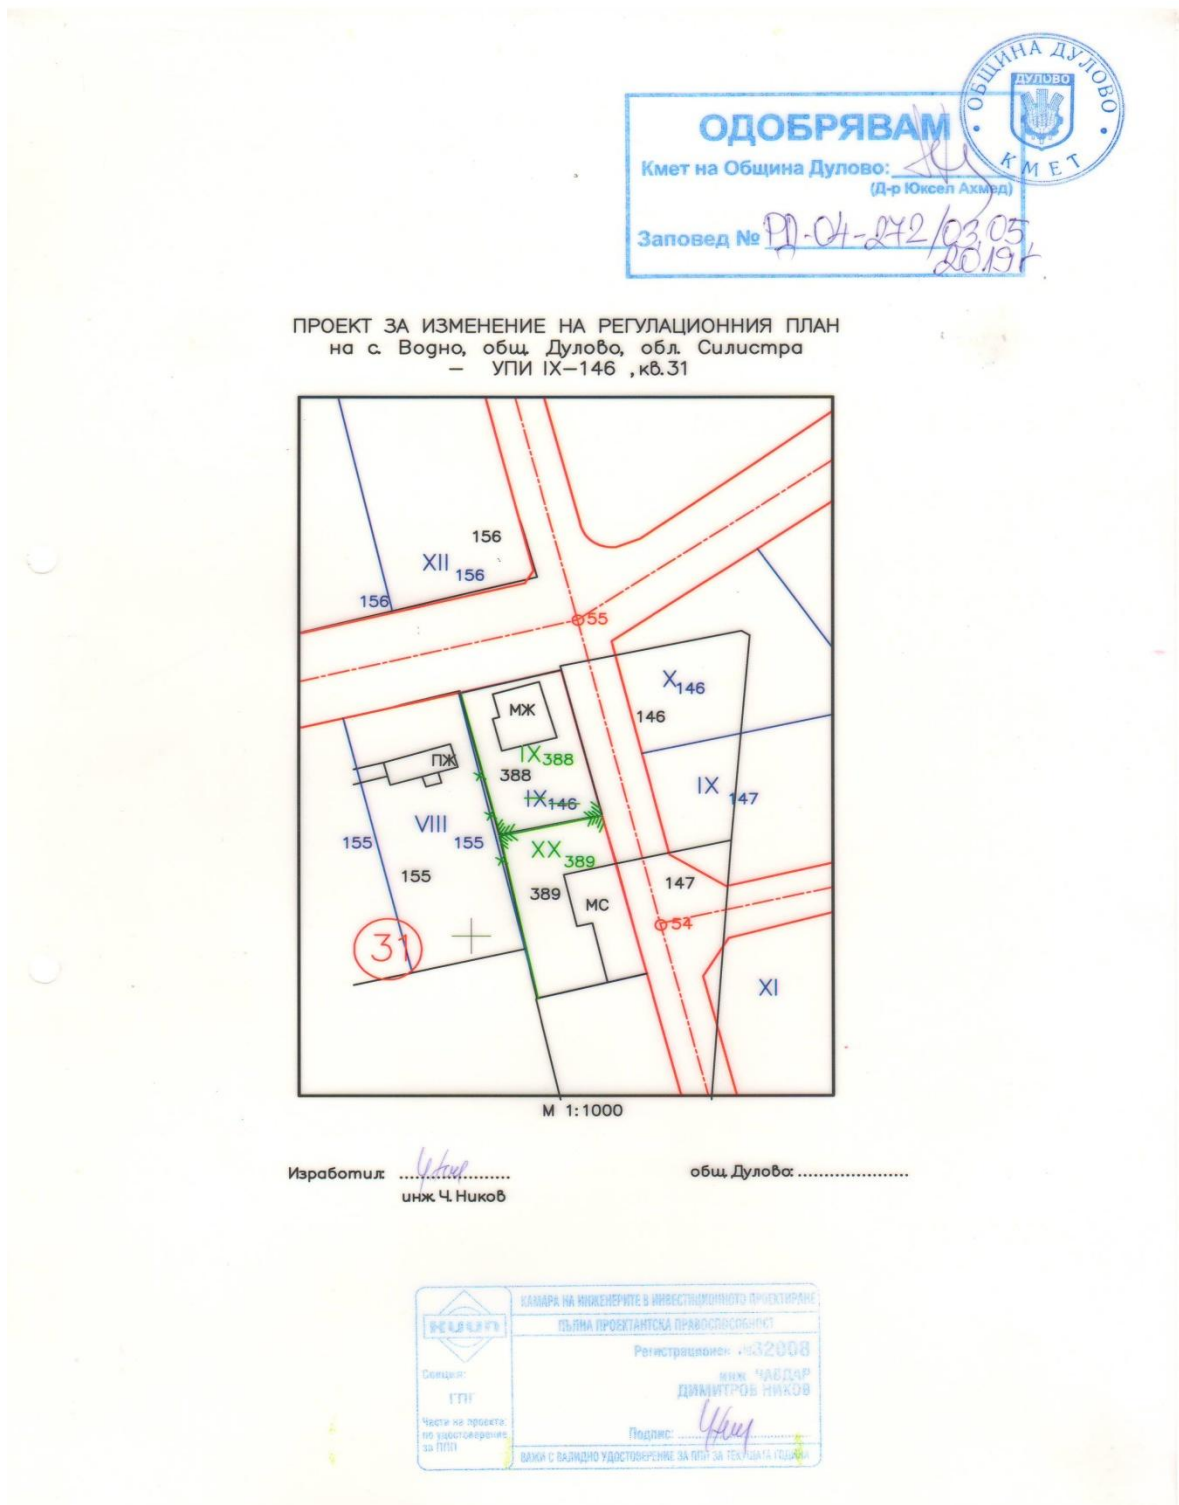

На основание чл.215 от ЗУТ индивидуалните административни актове могат да се обжалват пред Административен съд град Силистра.

Жалбите и протестите се подават чрез Община Дулово в 14 – дневен срок от съобщаването им.

ОБЩИНСКА АДМИНИСТРАЦИЯ